
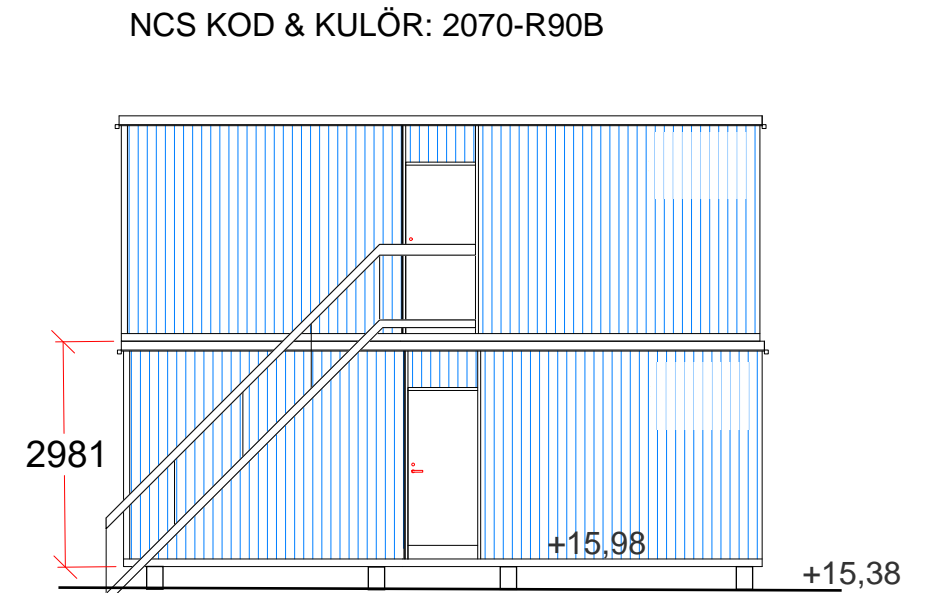


DENNA RITNING FÖRBLIR VÅR EGENDOM OCH FÅR EJ UTAN VÅRT MEDGIVANDE
KOPIERAS ELLER LÄGGAS TILL GRUND FÖR TILLVERKNING, FÖREVISAS FÖR
ELLER UTLÄNNAS TILL TREDJE PERSON ELLER KONKURRERANDE FIRMA

VISSA AVVIKELSER I PLANLÖSNING OCH UTTRUSTNING KAN FÖREKOMMA.

SKALA 1:100
0 1 2 5 10
METER

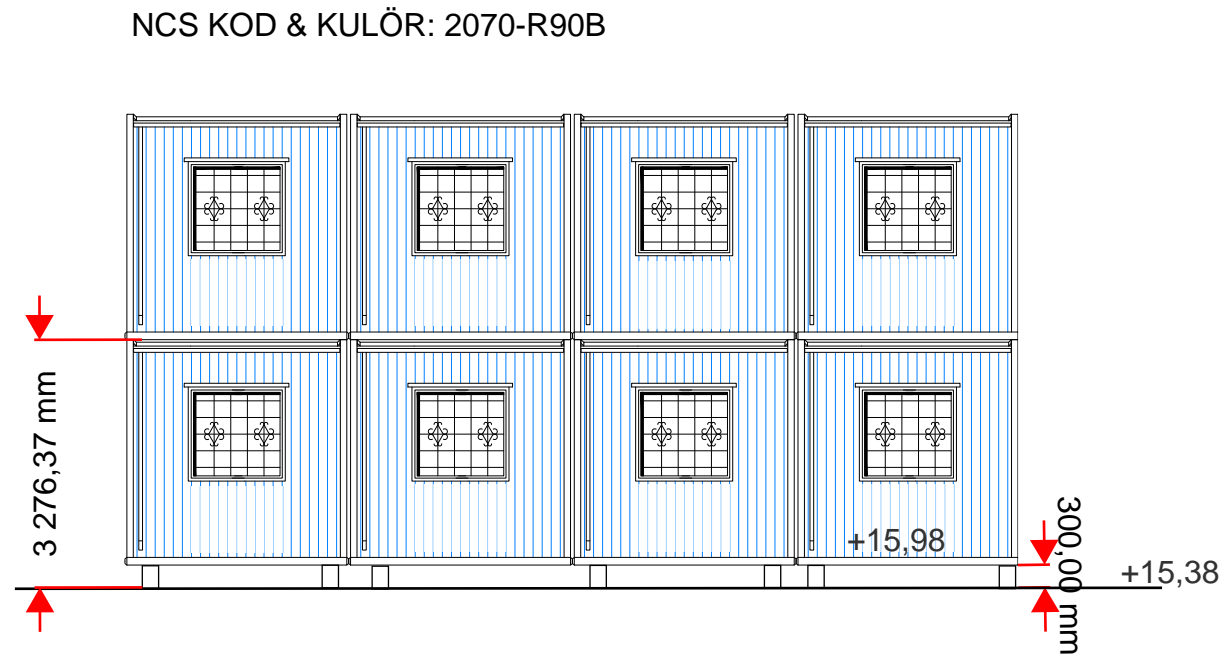

- ▶ FÖRFRÅGNINGSUNDERLAG
- ▶ ARBETS-RITNING
- ▶ BYGGLOVS-RITNING
- ▶ RELATIONS-RITNING



Julio Torrez
TG11 Entreprenad
Julio.Torrez@tg11.se
072-467 38 60

Drawn	Daniel Heppling
Checked	AF
Scale	1:100
Project No.	
Date	2022-11-10
Dwg. no.	Ver.1

FUTURUM


FUTURUM

12

10


ARBETSOMRÅDE

TVÅ VÅNINGAR
TOT HÖJD 6000

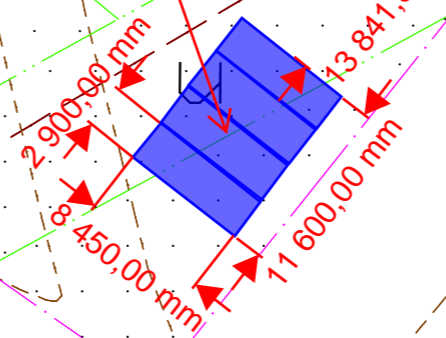

58 260,00 mm

SITUATIONSPLAN — 1:400 —

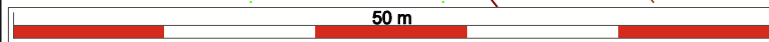

HÅBO
KOMMUN

Samhällsbyggnadsförvaltningen

Mät och kart

746 80 Bålsta

Tel. 0171-525 00

Fastighetsgränser och kartdetaljer kan vara av olika
noggrannhet och kvalitet.


Nybyggnadskarta C

Aktualitet och objektens riktighet garanteras ej.

Fastighet: Eneby 1:440

Upprättad: 2022-11-24

Skala: 1:500

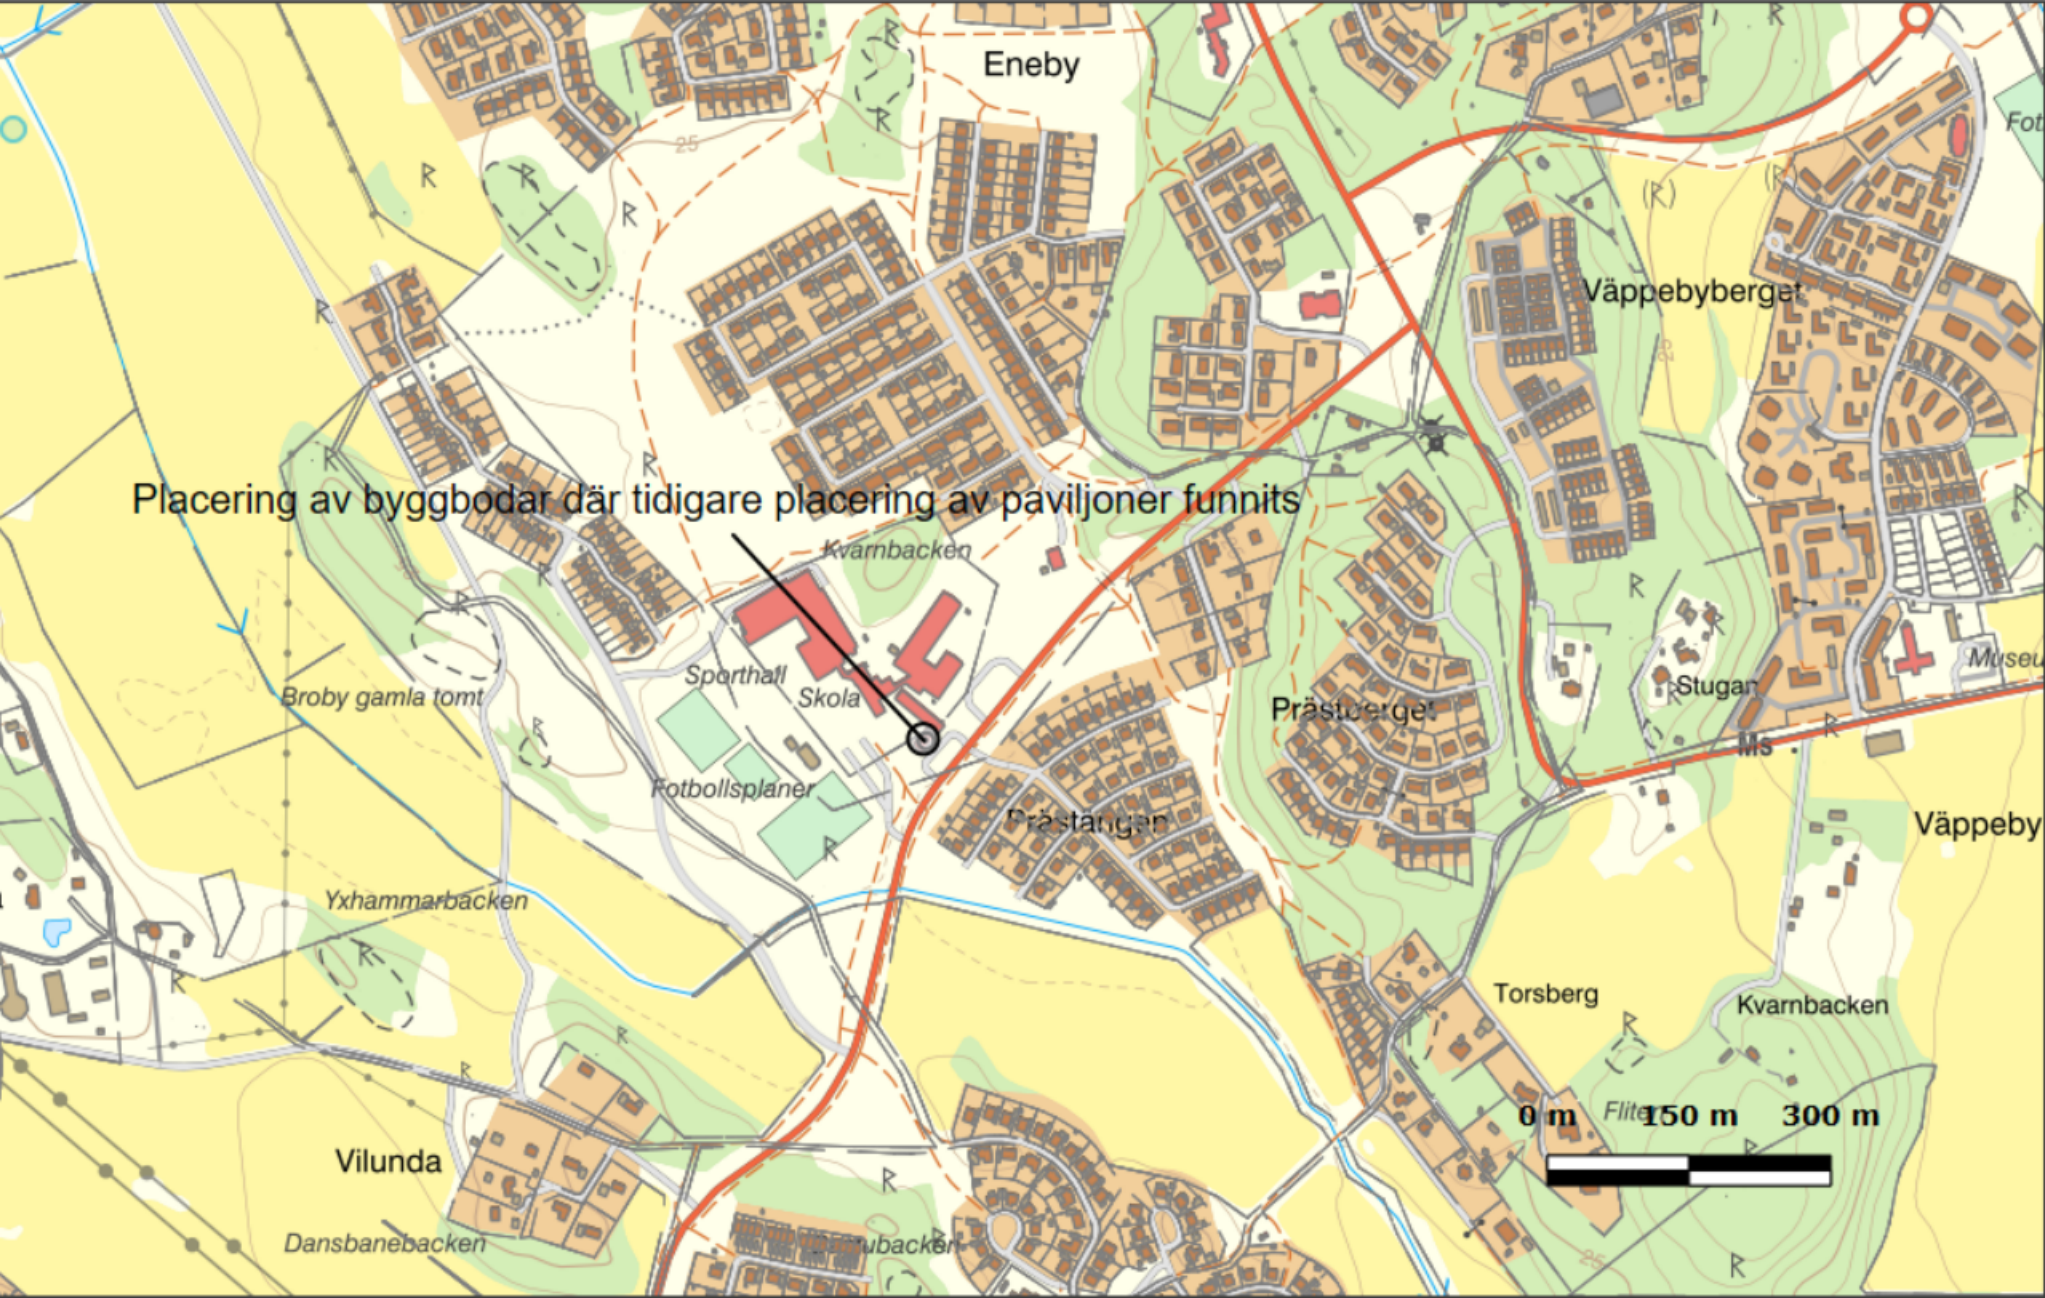

Placering av byggbodar där tidigare placering av paviljonger funnits

